




ZÁKLADNÍ SCHÉMA ZABUDOVÁNÍ OBRUBNÍKU

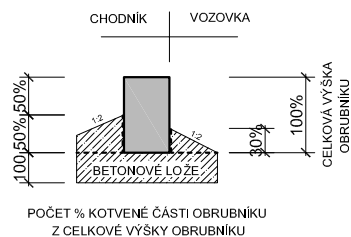

SCHEMATICKÉ VYOBRAZENÍ USAZOVÁNÍ OBRUBNÍKU V DLÁŽDĚNÉ PLOŠE

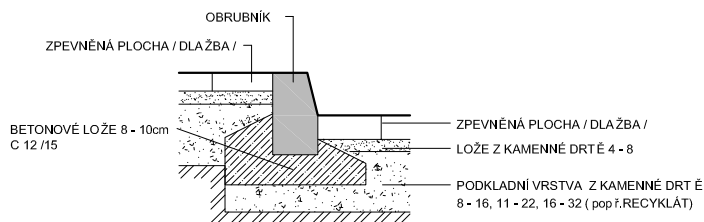

SCHEMATICKÉ VYOBRAZENÍ USAZOVÁNÍ OBRUBNÍKU A PŘÍDLAŽBY

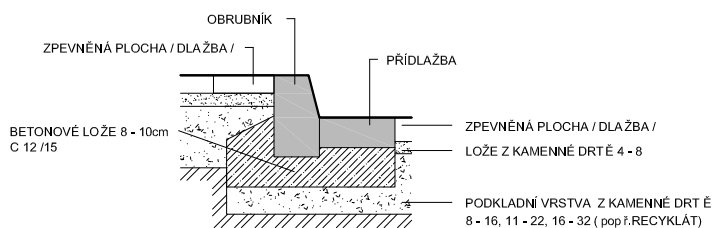

UPOZORNĚNÍ:

UVEDENÉ ZÁSADY VYCHÁZEJÍ Z NORMY ČSN 73 6131 STAVBA VOZOVEK - KRYTY Z DLAŽEB A DÍLCŮ.

VYPRACOVAL: Marek Mastný	PROJEKT: SCHEMATICKÝ NÁKRES USAZOVÁNÍ OBRUBNÍKŮ	STAVEBNÍ ZÁVOD PRESBETON Nova, s.r.o. U Panelárny 594/6C, Olomouc - Chválkovice, tel: +420 603 198 248 e-mail: marek.mastny@presbeton.cz, www.presbeton.cz	
KONTROLOVAL:	ROZMĚR:		
INVESTOR: PRESBETON Nova, s.r.o. Výrobní závod Chválkovice	NÁZEV DOKUMENTACE:	MĚŘÍTKO: 1:25	Č.V.:
		DATUM: 03/2018	1.1